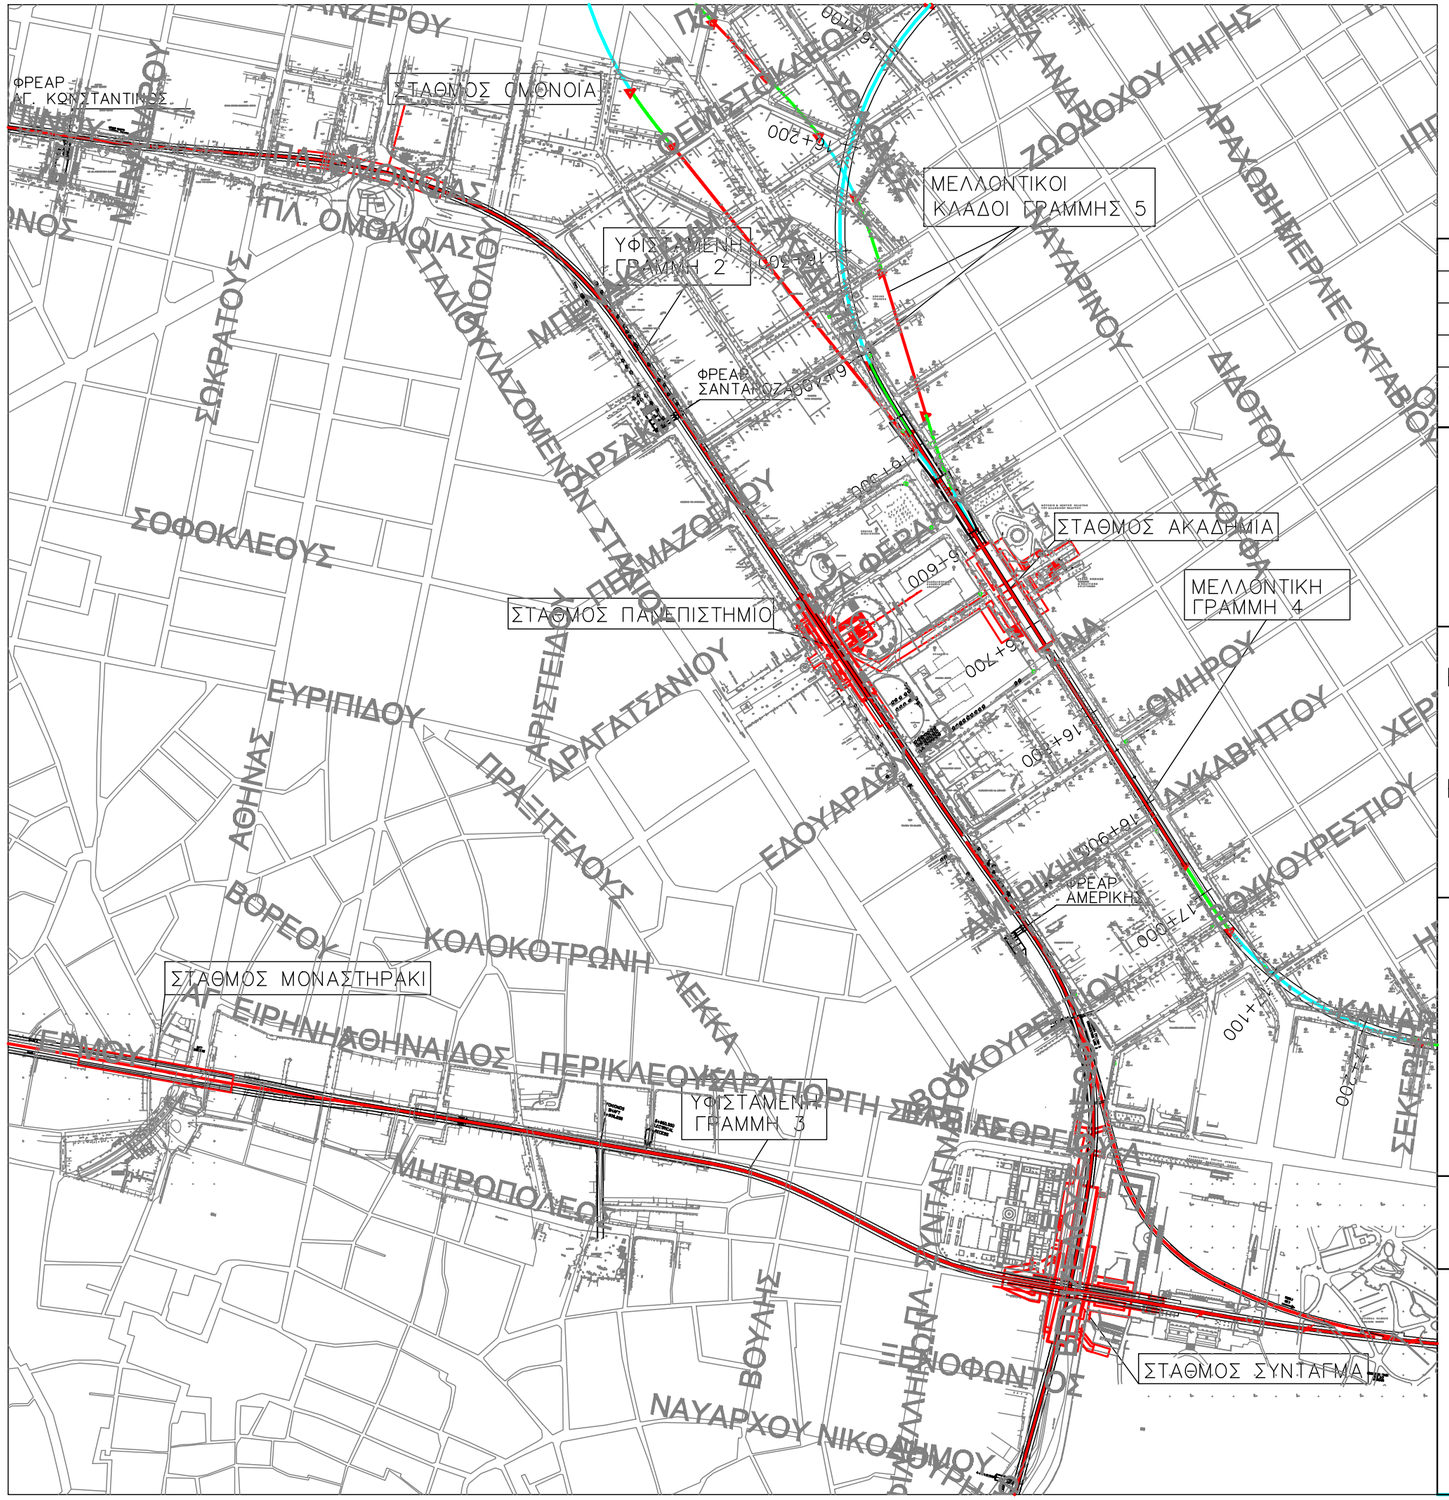

D							
C							
B							
A							ΠΡΩΤΗ ΕΚΔΟΣΗ / FIRST ISSUE
ΑΝΑΘ. REV.	ΗΜΕΡΟΜΗΝΙΑ DATE	ΣΧΕΔ. DRAWN	ΜΕΛΕΤΗΘΗΚΕ DESIGNED BY	ΕΛΕΓΧ. CHK	ΟΝΟΜΑ/NAME ΕΓΚΡΙΘΗΚΕ / APPROVED	ΥΠΟΓΡ./SIGN.	ΠΕΡΙΓΡΑΦΗ / DESCRIPTION

ΑΤΤΙΚΟ ΜΕΤΡΟ Α.Ε.

ΜΕΤΡΟ ΑΘΗΝΩΝ
ATHENS METRO

ΕΡΓΟ: ΓΡΑΜΜΗ 4

PROJECT: LINE 4

ΤΙΤΛΟΣ / TITLE

ΟΡΙΖΟΝΤΙΟΓΡΑΦΙΑ ΓΡΑΜΜΩΝ ΜΕΤΡΟ 2, 3, 4
ΠΕΡΙΟΧΗ ΟΔΟΥ ΠΑΝΕΠΙΣΤΗΜΙΟΥ

ΑΡΙΘΜΟΣ ΣΧΕΔΙΟΥ / DRAWING NUMBER	ΚΛΙΜΑΚΑ / SCALE	ΗΜΕΡΟΜΗΝΙΑ / DATE	Α.Α.ΣΧΕΔΙΟΥ / SERIAL No
4L00CW203A150A	1:5000	ΙΟΥΝΙΟΣ 2011	1 of 1
		ΑΡΧΕΙΟ / FILENAME	

ΠΑΡΑΓΩΓΗ / ISSUED BY

ΑΤΤΙΚΟ ΜΕΤΡΟ Α.Ε
ΥΠΗΡΕΣΙΑ ΜΕΛΕΤΩΝ

ΑΤΤΙΚΟ METRO A.E
ENGINEERING DIVISION

ΘΕΩΡΗΘΗΚΕ / ACCEPTED

ΥΠΟΓΡΑΦΗ / SIGNATURE

ΗΜΕΡΟΜΗΝΙΑ / DATE